

**Приложение № 5 към чл. 4, ал. 1 от Наредбата за условията и реда за извършване на оценка на въздействието върху околната среда**

**ДО  
ИНЖ. НИКОЛАЙ ЙОРДАНОВ  
ДИРЕКТОР НА  
РИОСВ - ВРАЦА**

## **УВЕДОМЛЕНИЕ**

**за инвестиционно предложение**

от Петя Янева Долапчиева – За Кмет на Община ВРАЦА, съгласно заповед № 880/13.06.2025г.

БУЛСТАТ: 0001931115, гр. Враца, ул. „Стефанаки Савов“ № 6  
*(име, адрес и телефон за контакт)*

Пълен пощенски адрес: гр. Враца, 3000, ул. „Стефанаки Савов“ № 6  
Адрес за кореспонденция: гр. Враца, 3000, ул. „Стефанаки Савов“ № 6  
Телефон, факс и ел. поща (e-mail): Централна: 092/62 45 81, 62 45 82, факс: 092/62 30 61,  
ел. поща: [obshtinavr@b-trust.org](mailto:obshtinavr@b-trust.org)

Управител или изпълнителен директор на фирмата възложител: Калин Каменов – Кмет на Община Враца

Лице за контакти: инж. Нина Калеева – 0887 900 353

**УВАЖАЕМИ ГОСПОДИН ЙОРДАНОВ,**

Уведомяваме Ви, че Община Враца има следното инвестиционно предложение:

**Основен ремонт на ул. „Мито Бояджиев“ в участъка от ул. „Кръстьо Българията“ до ул. „Георги Бързашки“, гр. Враца.**

### **Характеристика на инвестиционното предложение:**

#### **1. Резюме на предложението:**

Целта на инвестиционното намерение е реализиране на регулационния план чрез извършване на основен ремонт за подобряване на транспортната и пешеходна инфраструктура, безопасността на движение и удължаване на експлоатационния живот на настилките.

Настоящото инвестиционно намерение предвижда основен ремонт на уличната и тротоарна настилка по ул. „Мито Бояджиев“ с дължина 106,04 м. Съществуващите настилки са силно амортизирани, с множество разрушения, което затруднява безопасното движение на МПС и пешеходци.

*(посочва се характерът на инвестиционното предложение, в т.ч. дали е за ново*

*инвестиционно предложение и/или за разширение или изменение на производствената дейност съгласно приложение № 1 или приложение № 2 към Закона за опазване на околната среда (ЗООС)*

**2. Описание на основните процеси, капацитет, обща използвана площ; необходимост от други свързани с основния предмет спомагателни или поддържащи дейности, в т.ч. ползване на съществуваща или необходимост от изграждане на нова техническа инфраструктура (пътища/улици, газопровод, електропроводи и др.), предвидени изкопни работи, предполагаема дълбочина на изкопите, ползване на взрив:**

Инвестиционното намерение включва като основни процеси следното:

Разваляне на остарелите пътни и тротоарни настилки (дебелина на слоя -приблизително 0,55м), изграждане на нова пътна конструкция с трошенокаменна основа (дебелина на слоя- приблизително 0,45м) и два слоя асфалтобетон – неплътен (биндер) с дебелина бсм (в уплътнено състояние) и модул на еластичност  $E=1000\text{МПа}$ , и плътен (износващ слой) с дебелина 4 см. и модул на еластичност  $E=1200\text{МПа}$ . Полагане на нови бордюри 15/25/50 см с понижения при подходите към имоти и нова тротоарна настилка от асфалтобетон с ширина 1,2 – 1,5 м от двете страни на пътното платно. Повърхностно отводняване чрез изпълнение на подходящи наклони към съществуващи дъждоприемни шахти, като е предвидено подравняване и повдигане на съществуващи шахти и съоръжения по трасето.

**3. Връзка с други съществуващи и одобрени с устройствен или друг план дейности в обхвата на въздействие на обекта на инвестиционното предложение, необходимост от издаване на съгласувателни/разрешителни документи по реда на специален закон, орган по одобряване/разрешаване на инвестиционното предложение по реда на специален закон:**

Инвестиционното предложение няма връзка с други съществуващи или одобрени с устройствени планове дейности.

**4. Местоположение:**

*(населено място, община, квартал, поземлен имот, като за линейни обекти се посочват засегнатите общини/райони/кметства, географски координати или правоъгълни проекционни UTM координати в 35 зона в БГС2005, собственост, близост до или засягане на елементи на Националната екологична мрежа (НЕМ), обекти, подлежащи на здравна защита, и територии за опазване на обектите на културното наследство, очаквано трансгранично въздействие, схема на нова или промяна на съществуваща пътна инфраструктура)*

В регулационните граници на град Враца, община Враца – ж.к. „Централна градска част“, ул. „Мито Бояджиев“ в участъка от ул. „Кръстьо Българията“ до ул. „Георги Бързашки“, гр. Враца“.

**5. Природни ресурси, предвидени за използване по време на строителството и експлоатацията:**

*(включително предвидено водовземане за питейни, промишлени и други нужди - чрез обществено водоснабдяване (ВиК или друга мрежа) и/или водовземане или ползване на*

*повърхностни води и/или подземни води, необходими количества, съществуващи съоръжения или необходимост от изграждане на нови)*

Не се предвижда използване на природни ресурси по време на строителството и експлоатацията.

**6. Очаквани вещества, които ще бъдат емитирани от дейността, в т.ч. приоритетни и/или опасни, при които се осъществява или е възможен контакт с води:**

Не се очакват емисии на опасни вещества във води.

**7. Очаквани общи емисии на вредни вещества във въздуха по замърсители:**

Не се очакват емисии на опасни вещества във въздуха.

**8. Отпадъци, които се очаква да се генерират, и предвиждания за тяхното третиране:**

Строителните отпадъци ще бъдат разделно събирани и предадени на лицензиран оператор.

**9. Отпадъчни води:**

*(очаквано количество и вид на формираните отпадъчни води по потоци (битови, промишлени и др.), сезонност, предвидени начини за третирането им (пречиствателна станция/съоръжение и др.), отвеждане и заустване в канализационна система/повърхностен воден обект/водоплътна изгревна яма и др.)*

Повърхностно отводняване чрез изпълнение на подходящи наклони към съществуващи дъждоприемни шахти, като е предвидено подравняване и повдигане на съществуващи шахти и съоръжения по трасето.

**10. Опасни химични вещества, които се очаква да бъдат налични на площадката на предприятието/съоръжението, както и капацитета на съоръженията, в които се очаква те да са налични:**

*(в случаите по чл. 99б от ЗООС се представя информация за вида и количеството на опасните вещества, които ще са налични в предприятието/съоръжението съгласно приложение № 1 към Наредбата за предотвратяване на големи аварии и ограничаване на последствията от тях)*

Не се предвижда използването или съхранението на опасни вещества.

I. Моля да ни информирате за необходимите действия, които трябва да предприемем, по реда на глава шеста от ЗООС.

Моля на основание чл. 93, ал. 9, т. 1 от ЗООС да се проведе задължителна ОВОС, без да се извършва преценка.

Моля, на основание чл. 94, ал. 1, т. 9 от ЗООС да се проведе процедура по ОВОС и/или

процедурата по чл. 109, ал. 1 или 2 или по чл. 117, ал. 1 или 2 от ЗООС.

II. Друга информация (не е задължително за попълване)

Моля да бъде допуснато извършването само на ОВОС (в случаите по чл. 91, ал. 2 от ЗООС, когато за инвестиционно предложение, включено в приложение № 1 или в приложение № 2 към ЗООС, се изисква и изготвянето на самостоятелен план или програма по чл. 85, ал. 1 и 2 от ЗООС) поради следните основания (мотиви):

.....  
.....

Прилагам:

1. Документи, доказващи обявяване на инвестиционното предложение на интернет страницата на възложителя, ако има такава, и чрез средствата за масово осведомяване или по друг подходящ начин съгласно изискванията на чл. 95, ал. 1 от ЗООС.

**Съобщение за обявяването на ИП е публикувано на ..... на официалната интернет страница на възложителя: Община Враца.....**

2. Документи, удостоверяващи по реда на специален закон, нормативен или административен акт права за инициране или кандидатстване за одобряване на инвестиционно предложение.

3. Други документи по преценка на уведомятеля:

3.1. допълнителна информация/документация, поясняваща инвестиционното предложение – приложен проект;

3.2. картен материал, схема, снимков материал в подходящ мащаб – приложен проект;

4. Електронен носител - 1 бр.

5.  Желая писмото за определяне на необходимите действия да бъде издадено в електронна форма и изпратено на посочения адрес на електронна поща.


6.  Желая да получавам електронна кореспонденция във връзка с предоставяната услуга на посочения от мен адрес на електронна поща.




7.  Желая писмото за определяне на необходимите действия да бъде получено чрез лицензиран пощенски оператор.

Дата: ...16.06.2025...


Уведомятел: .....

(подпис)

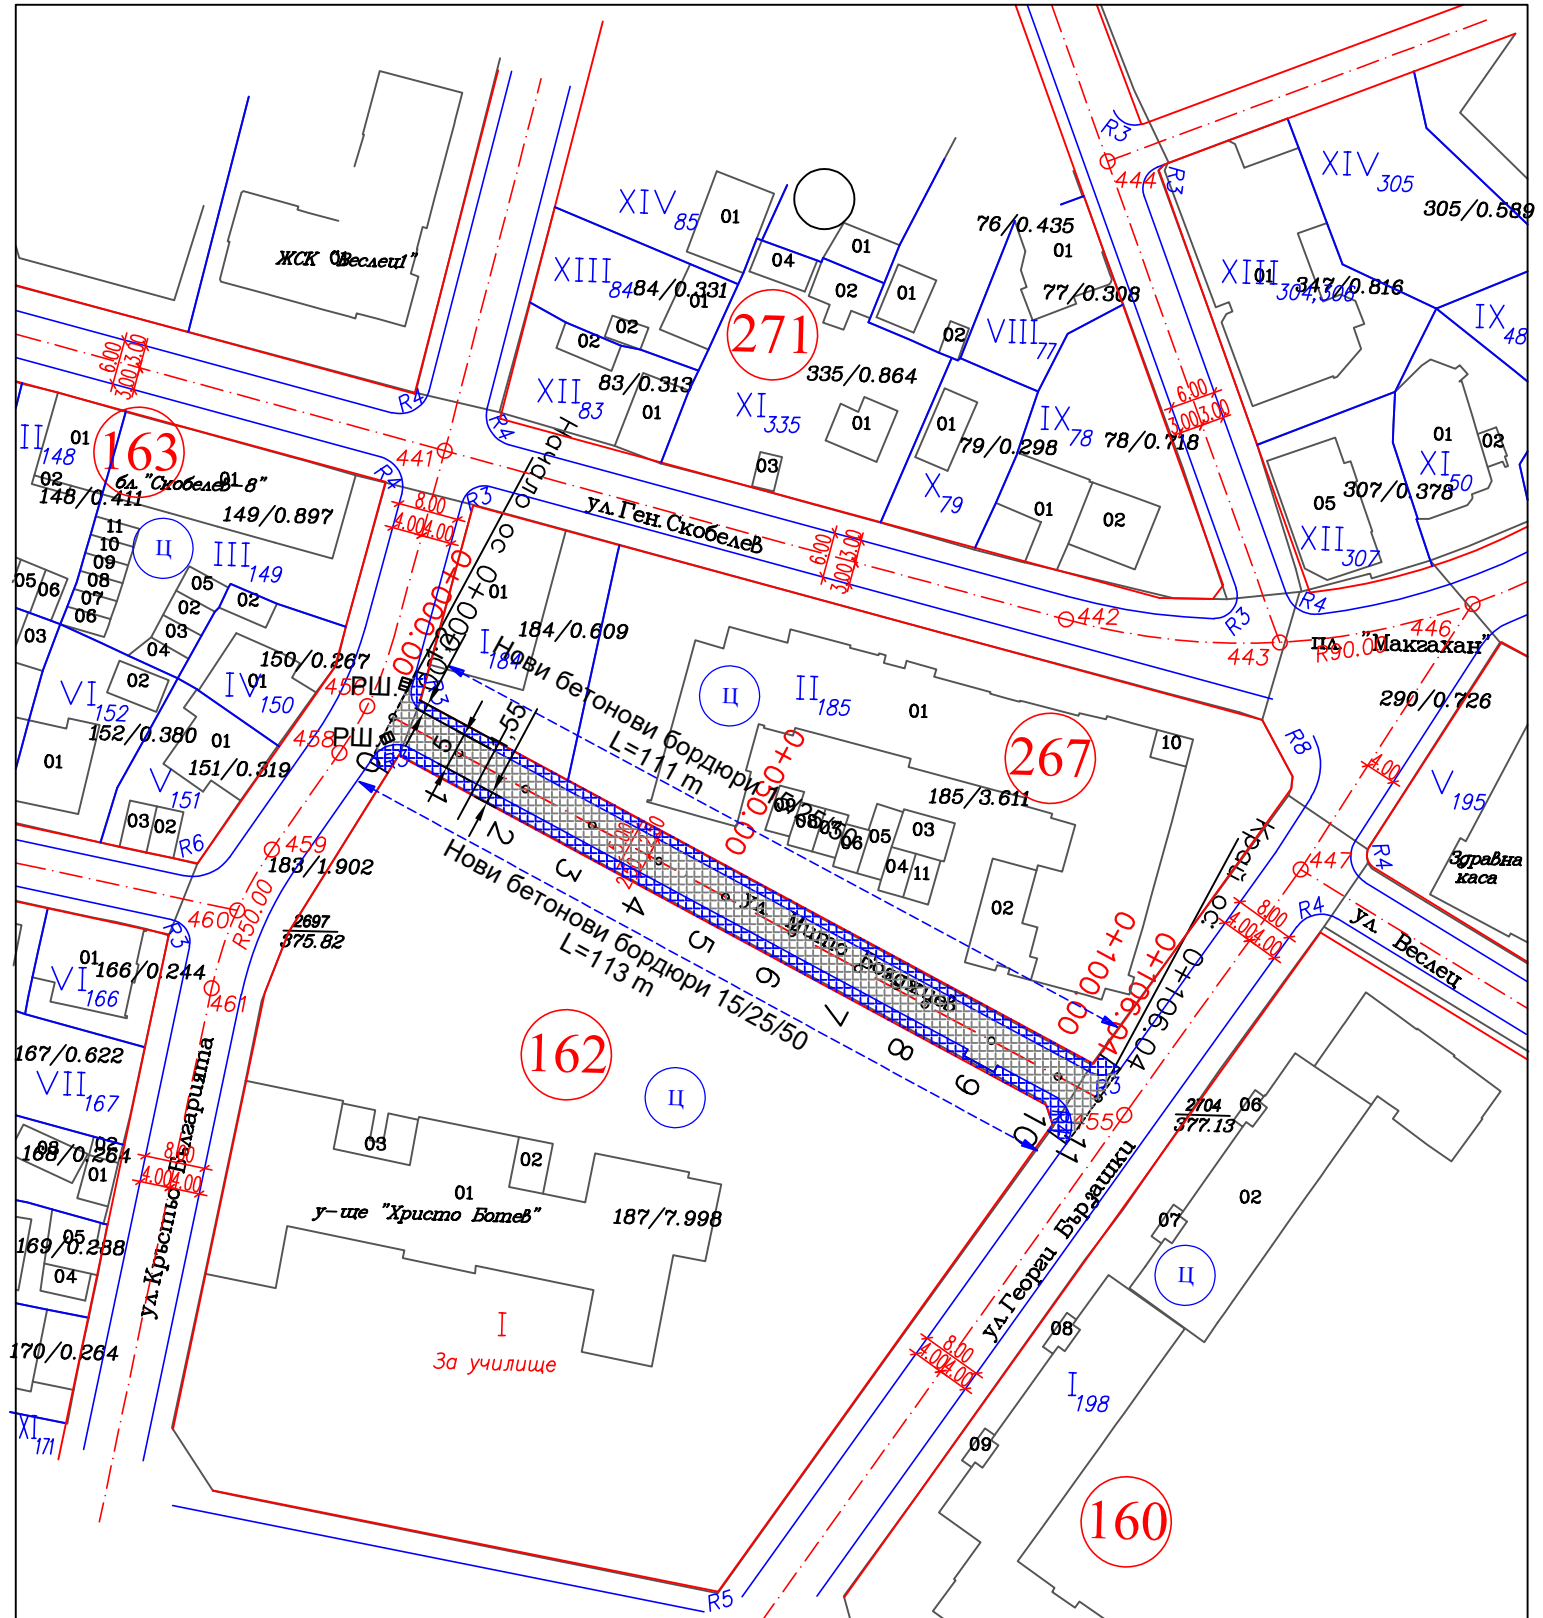

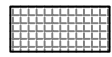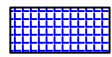
-  - Асфалтова настилка за платно - 548,9 кв.м
-  - Асфалтова настилка за тротоари - 302,7 кв.м
-  - Нови бетонови бордюри 15/25/50 - 224 м




<b>"ПРОЕКТИНФРА" ЕООД гр.Монтана</b>				
<b>Обект:</b> "Основен ремонт на ул."Мито Бояджиев" в участъка от ул."Кръстьо Българията" до ул."Георги Бързашки", гр.Враца"		Възложител: Община Враца		
		Част:Пътна	фаза:ТП	
		проектант:	инж. Пл. Захариев	
		управител:	инж. Пл. Захариев	
		съглас	Геодезия	инж. Вл. Миленков
Чертеж: Ситуация		мащаб:1:1000	лист: 1/5	2025г.

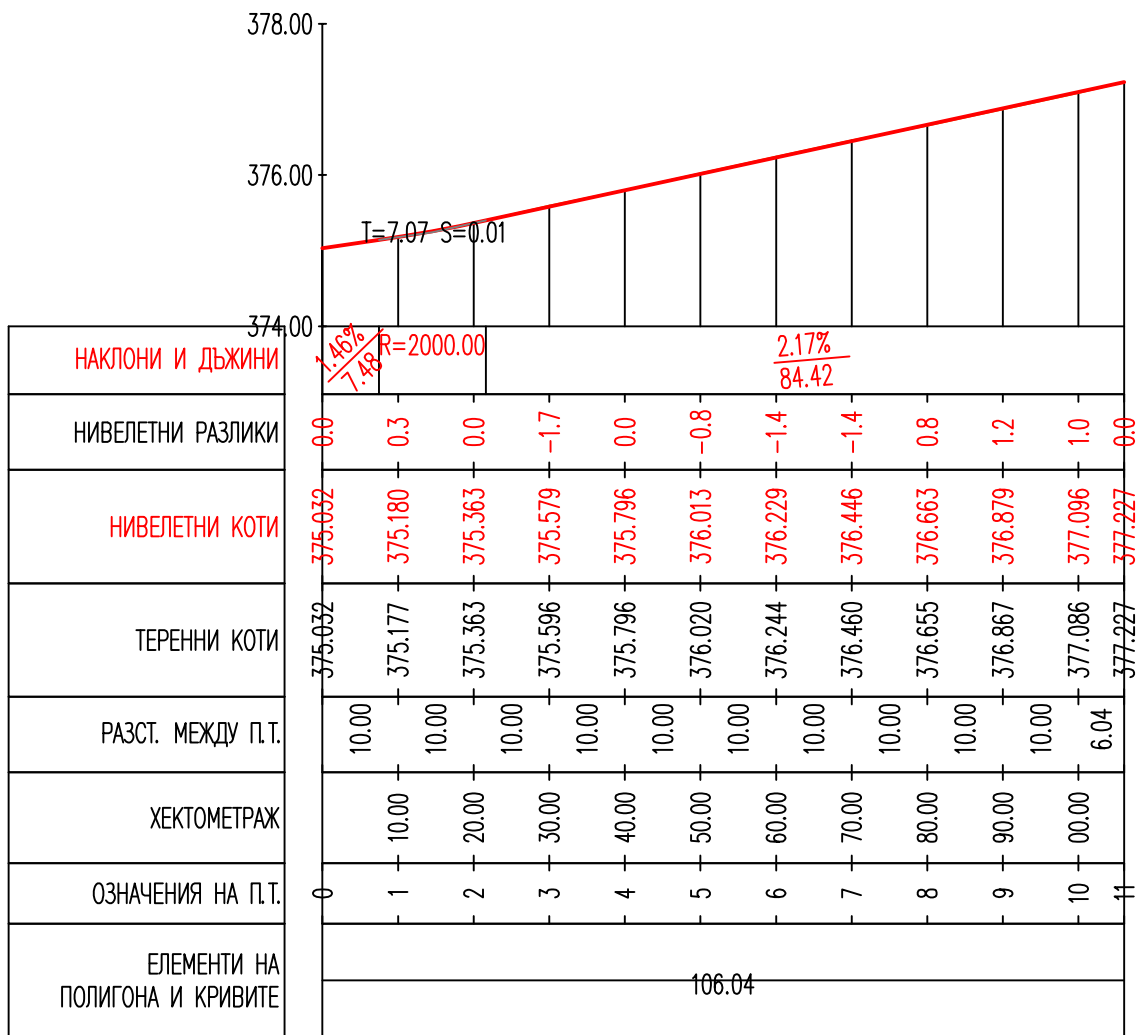

## "ПРОЕКТИНФРА" ЕООД гр.Монтана

Обект: "Основен ремонт на ул."Мито Бояджиев" в участъка от ул."Кръстьо Българията" до ул. "Георги Бързашки", гр.Враца"	Възложител: Община Враца		
	Част:Пътна	фаза:ТП	
	проектант:	инж. Пл. Захариев	
	управител:	инж. Пл. Захариев	
Чертеж: Надлъжен профил	съглас	Геодезия	инж. Вл. Миленков
мащаб:1:1000		лист: 2/5	2025г.

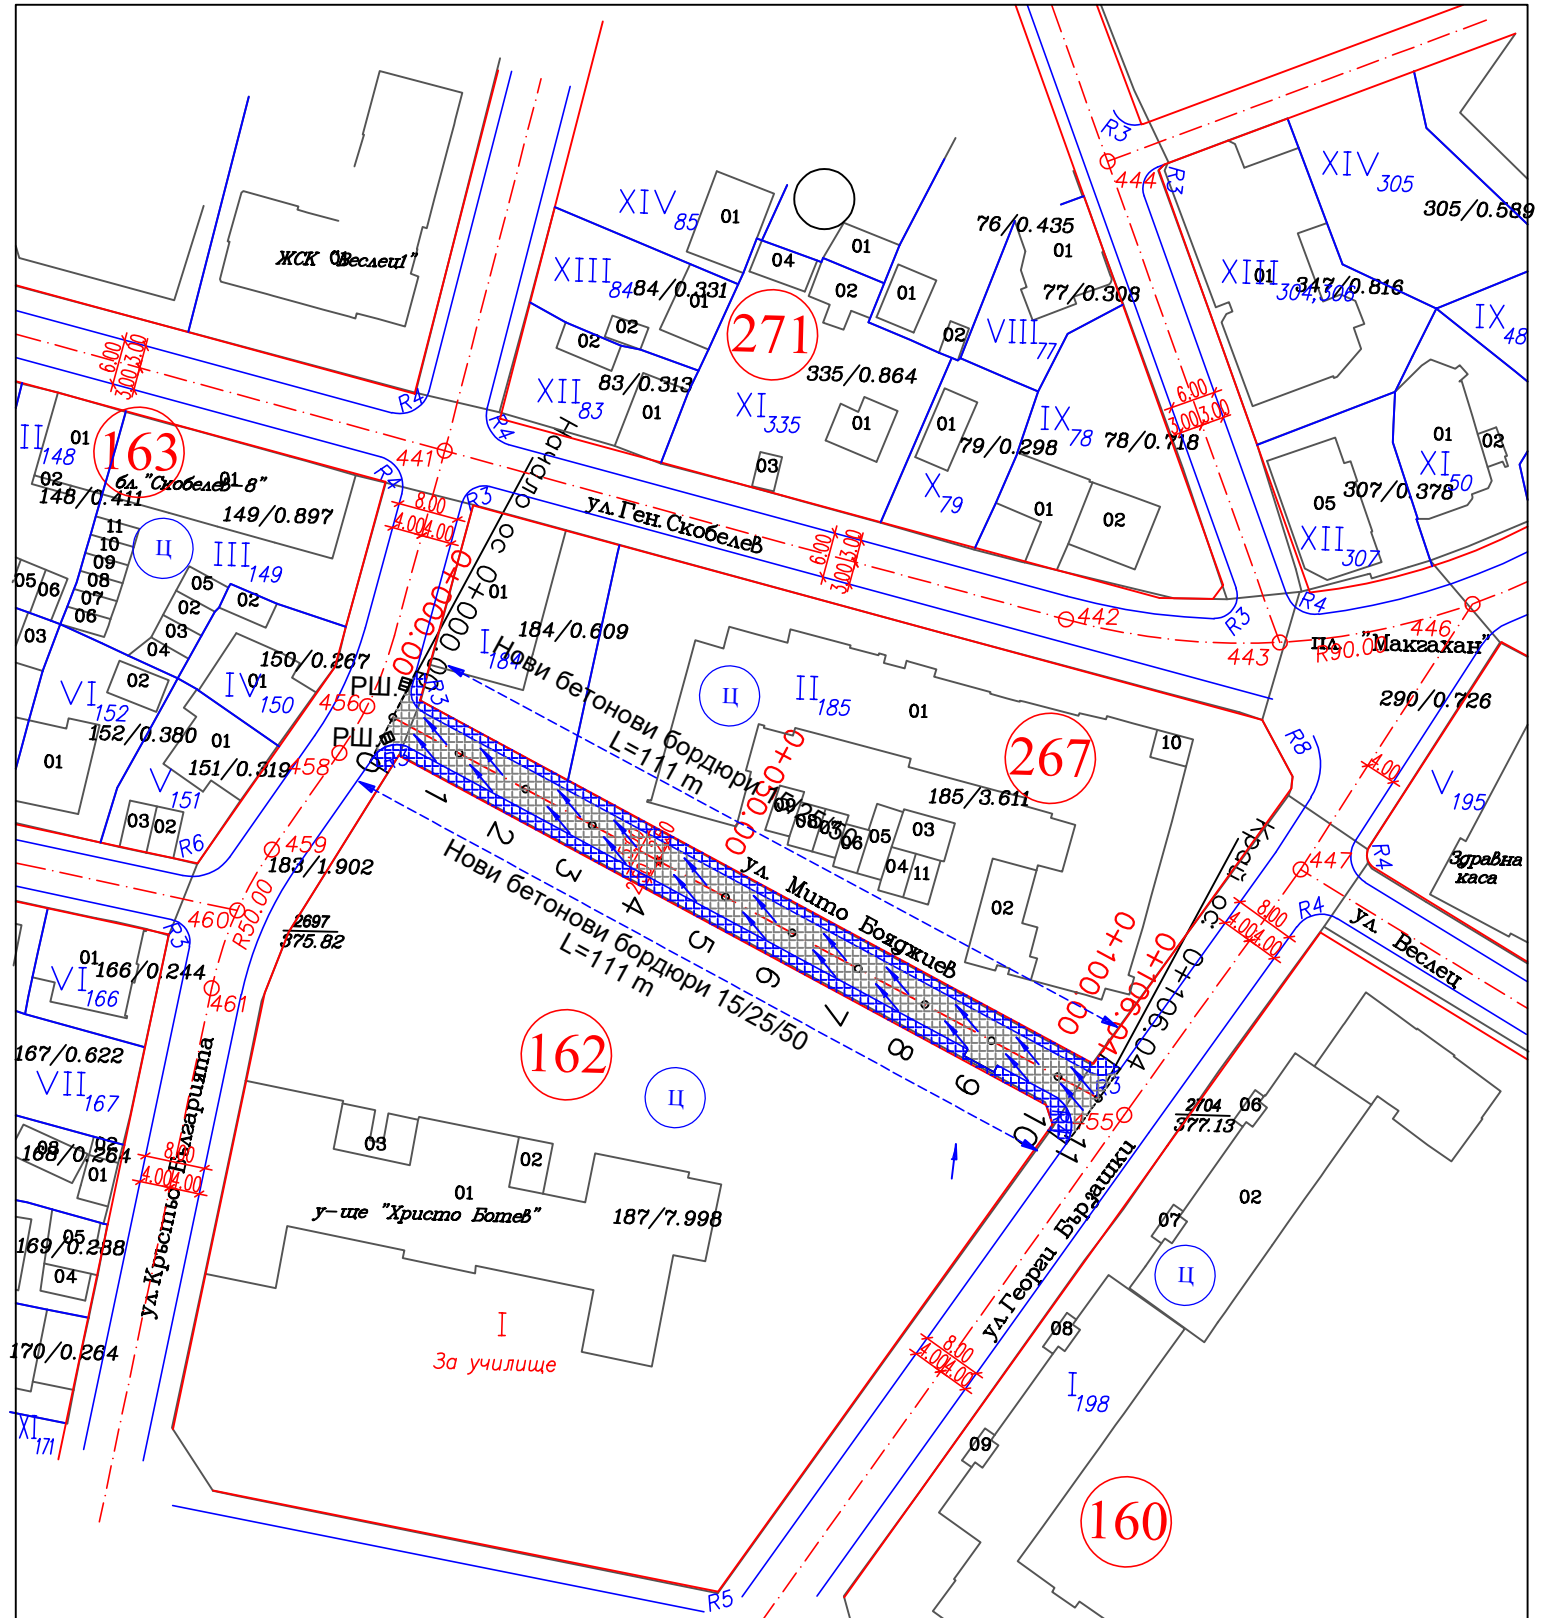


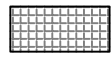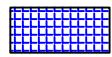-  - Асфалтова настилка за платно - 548,9 кв.м
-  - Асфалтова настилка за тротоари - 302,7 кв.м
-  - Нови бетонови бордюри 15/25/50 - 224 м



<b>"ПРОЕКТИНФРА" ЕООД гр.Монтана</b>			
<b>Обект:</b> "Основен ремонт на ул."Мито Бояджиев" в участъка от ул."Кръстьо Българията" до ул. "Георги Бързашки", гр.Враца"		Възложител: Община Враца	
		Част:Пътна	фаза:ТП
Чертеж: Отводняване		проектант:	инж. Пл. Захариев
		управител:	инж. Пл. Захариев
съглас		Геодезия	инж. Вл. Миленков
мащаб:1:1000		лист: 1/5	2025г.



ДЕТАЙЛ НА НАСТИЛКИТЕ ЗА ОБЩОДОСТЪПНА СРЕДА



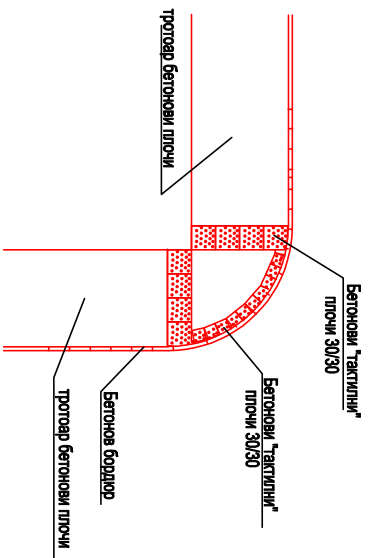


ДЕТАЙЛ НА НАКЛОНИ ЗА ОБЩОДОСТЪПНА СРЕДА

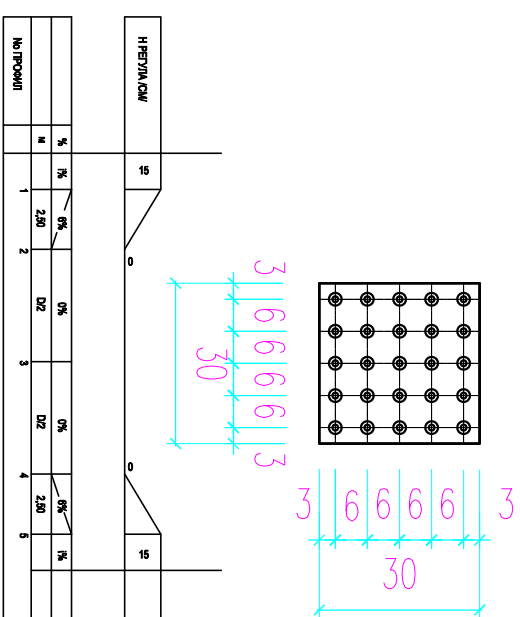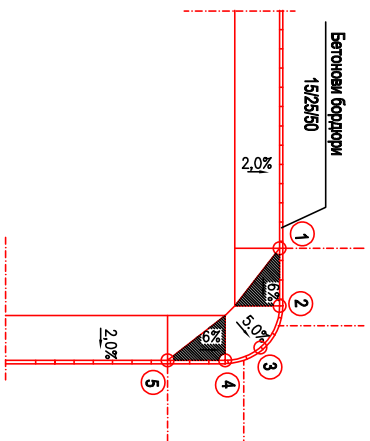

Забележка: "Тактилните плочи трябва да бъдат жълти при кръстожица без светофарна уредба.

① ПОВДИГАНЕ НА ДЪЖДОПРИЕМНИ ШАХТИ  
Напревен размер N 1:20

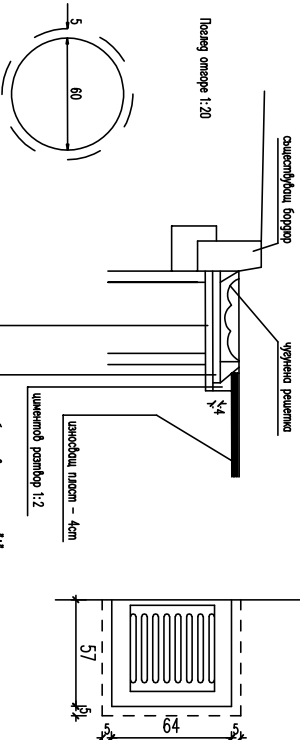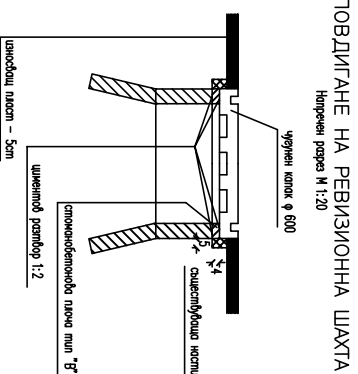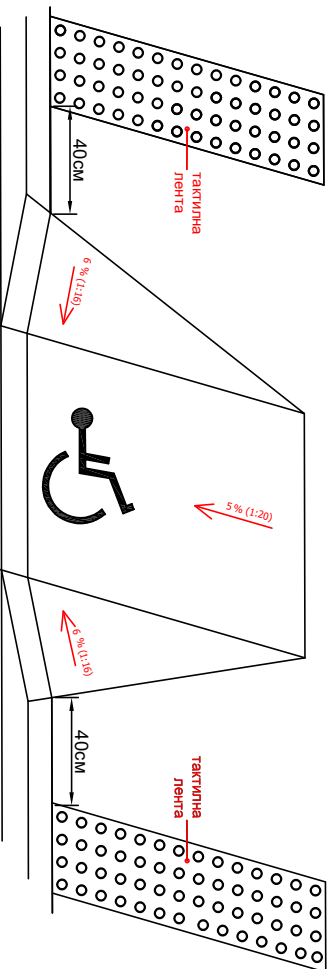

"Проектинфра" ЕООД

Обект: "Основан ремонт на ул. "Митко Бодурчиев" в част: Пътна фаза: ПП

Участък от ул. "Кръстьо Вългарията" до ул. "Георги Вързачки", гр. Браца

Управляващ:	инж. Пл. Захариев
Тодлезия	инж. Пл. Минленков
съглас.	
Масщаб M 1:100	Лист: 5/5
С-държане: Детайли	2025г.