
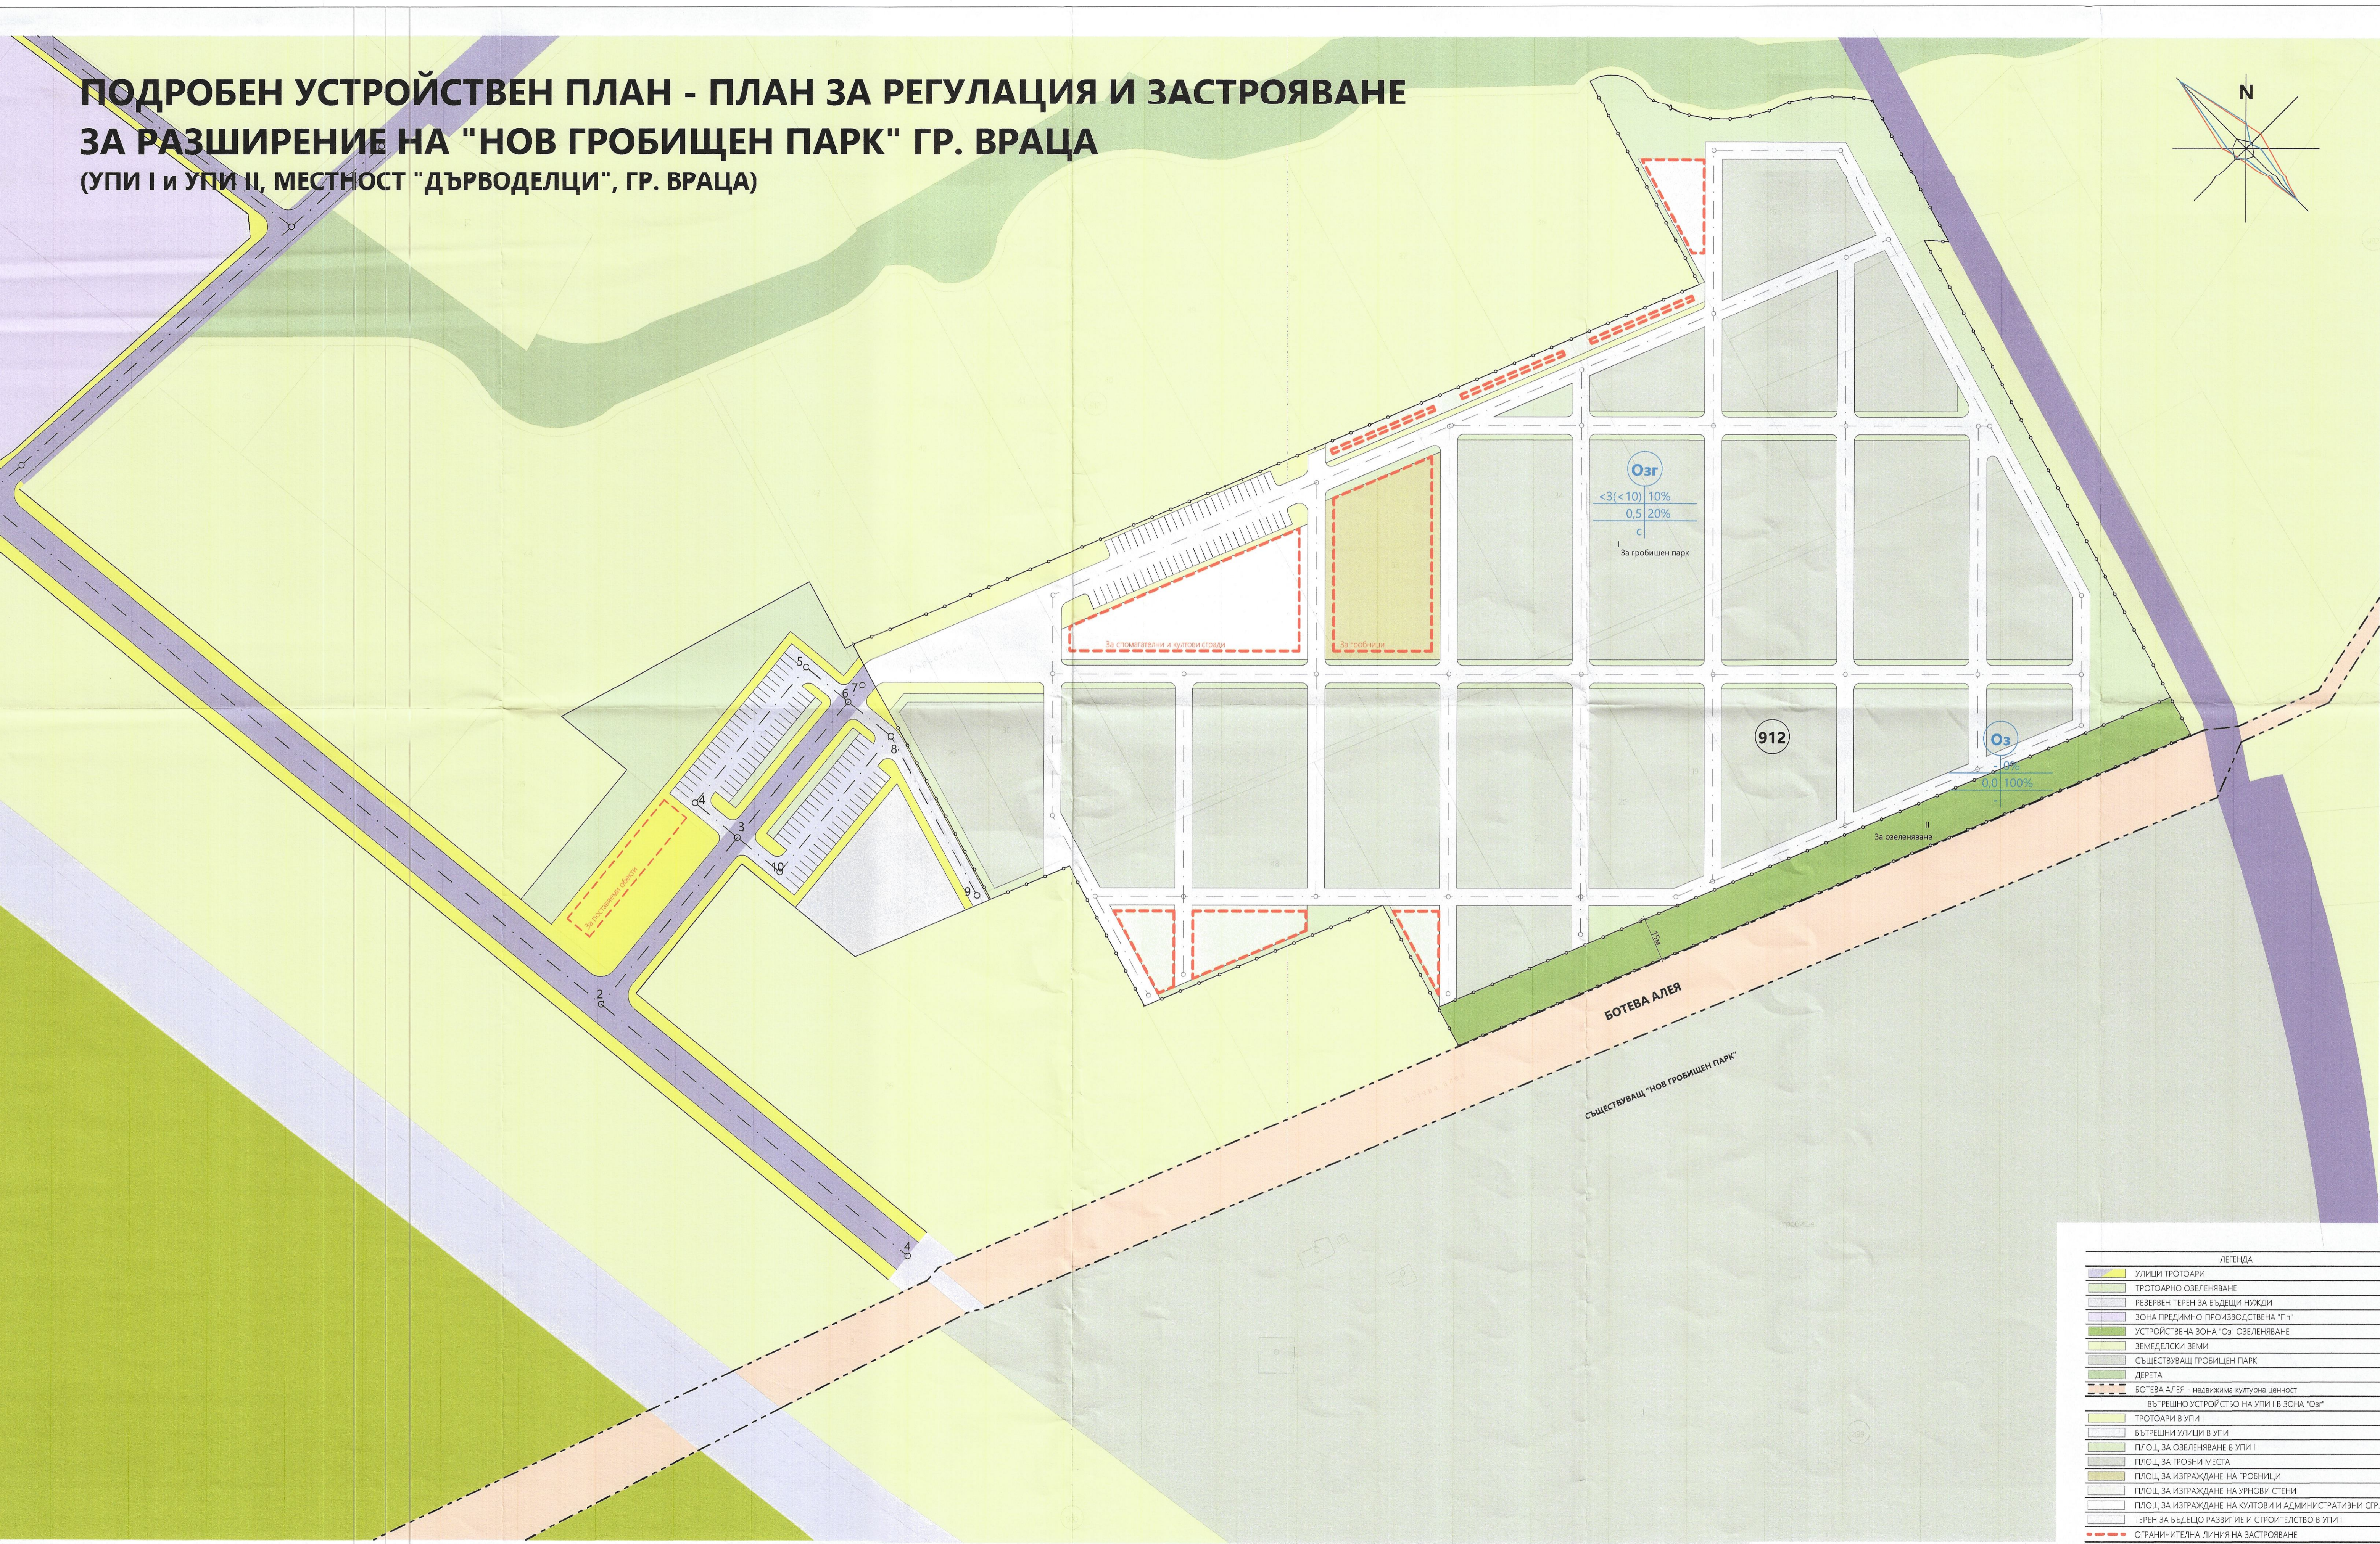


ПОДРОБЕН УСТРОЙСТВЕН ПЛАН - ПЛАН ЗА РЕГУЛАЦИЯ И ЗАСТРОЯВАНЕ ЗА РАЗШИРЕНИЕ НА "НОВ ГРОБИЩЕН ПАРК" ГР. ВРАЦА (УПИ I и УПИ II, МЕСТНОСТ "ДЪРВОДЕЛЦИ", ГР. ВРАЦА)

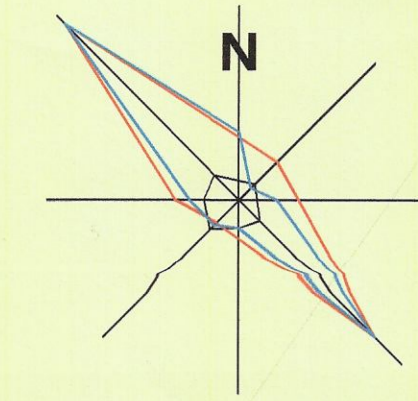

Озг
 <math><3(<10)</math> 10%
 0,5 20%
 с
 За гробищен парк

Оз
 0,0 100%
 II
 За озеленяване

912

БОТЕВА АЛЕЯ

СЪЩЕСТВУВАЩ "НОВ ГРОБИЩЕН ПАРК"

ЛЕГЕНДА

[Symbol]	УЛИЦИ ТРОТОАРИ
[Symbol]	ТРОТОАРНО ОЗЕЛЕНЯВАНЕ
[Symbol]	РЕЗЕРВЕН ТЕРЕН ЗА БЪДЕЩИ НУЖДИ
[Symbol]	ЗОНА ПРЕДИМНО ПРОИЗВОДСТВЕНА "Пл"
[Symbol]	УСТРОЙСТВЕНА ЗОНА "Оз" ОЗЕЛЕНЯВАНЕ
[Symbol]	ЗЕМЕДЕЛСКИ ЗЕМИ
[Symbol]	СЪЩЕСТВУВАЩ ГРОБИЩЕН ПАРК
[Symbol]	ДЕРЕТА
[Symbol]	БОТЕВА АЛЕЯ - недвижима културна ценност
[Symbol]	ВЪТРЕШНО УСТРОЙСТВО НА УПИ I В ЗОНА "Озг"
[Symbol]	ТРОТОАРИ В УПИ I
[Symbol]	ВЪТРЕШНИ УЛИЦИ В УПИ I
[Symbol]	ПЛОЩ ЗА ОЗЕЛЕНЯВАНЕ В УПИ I
[Symbol]	ПЛОЩ ЗА ГРОБНИ МЕСТА
[Symbol]	ПЛОЩ ЗА ИЗГРАЖДАНЕ НА ГРОБИЛИЦИ
[Symbol]	ПЛОЩ ЗА ИЗГРАЖДАНЕ НА УРНОВИ СТЕНИ
[Symbol]	ПЛОЩ ЗА ИЗГРАЖДАНЕ НА КУЛТОВИ И АДМИНИСТРАТИВНИ СР.
[Symbol]	ТЕРЕН ЗА БЪДЕЩО РАЗВИТИЕ И СТРОИТЕЛСТВО В УПИ I
[Symbol]	ОГРАНИЧИТЕЛНА ЛИНИЯ НА ЗАСТРОЯВАНЕ

Предназначение	Площ	Начин на застрояване	Градостроителни параметри	Височина (етажност)	Устройствена зона	УПИ	№ на квартал
За гробищен парк	75 516м ²	в	0,5 20%	Озел.	Озг	I	912
За озеленяване	4 195м ²	-	0,0 100%	Плътност	Оз	II	912

ПОДРОБЕН УСТРОЙСТВЕН ПЛАН
 ПЛАН ЗА РЕГУЛАЦИЯ И ЗАСТРОЯВАНЕ
 за РАЗШИРЕНИЕ НА НОВ ГРОБИЩЕН ПАРК
 ГР. ВРАЦА
 (УПИ I и УПИ II, МЕСТНОСТ "ДЪРВОДЕЛЦИ")
 ЧАСТ: ПЛАН ЗА ЗАСТРОЯВАНЕ
 ПРОЕКТИРАЛ:
 Заличен на основание Закон за
 защита на личните данни
 05.2024г.
 ФАЗА: ОКОНЧАТЕЛЕН ПРОЕКТ М 1:1000